


MÜHENDİSLİK VE MİMARLIK FAKÜLTESİ

FACULTY OF ENGINEERING AND ARCHITECTURE

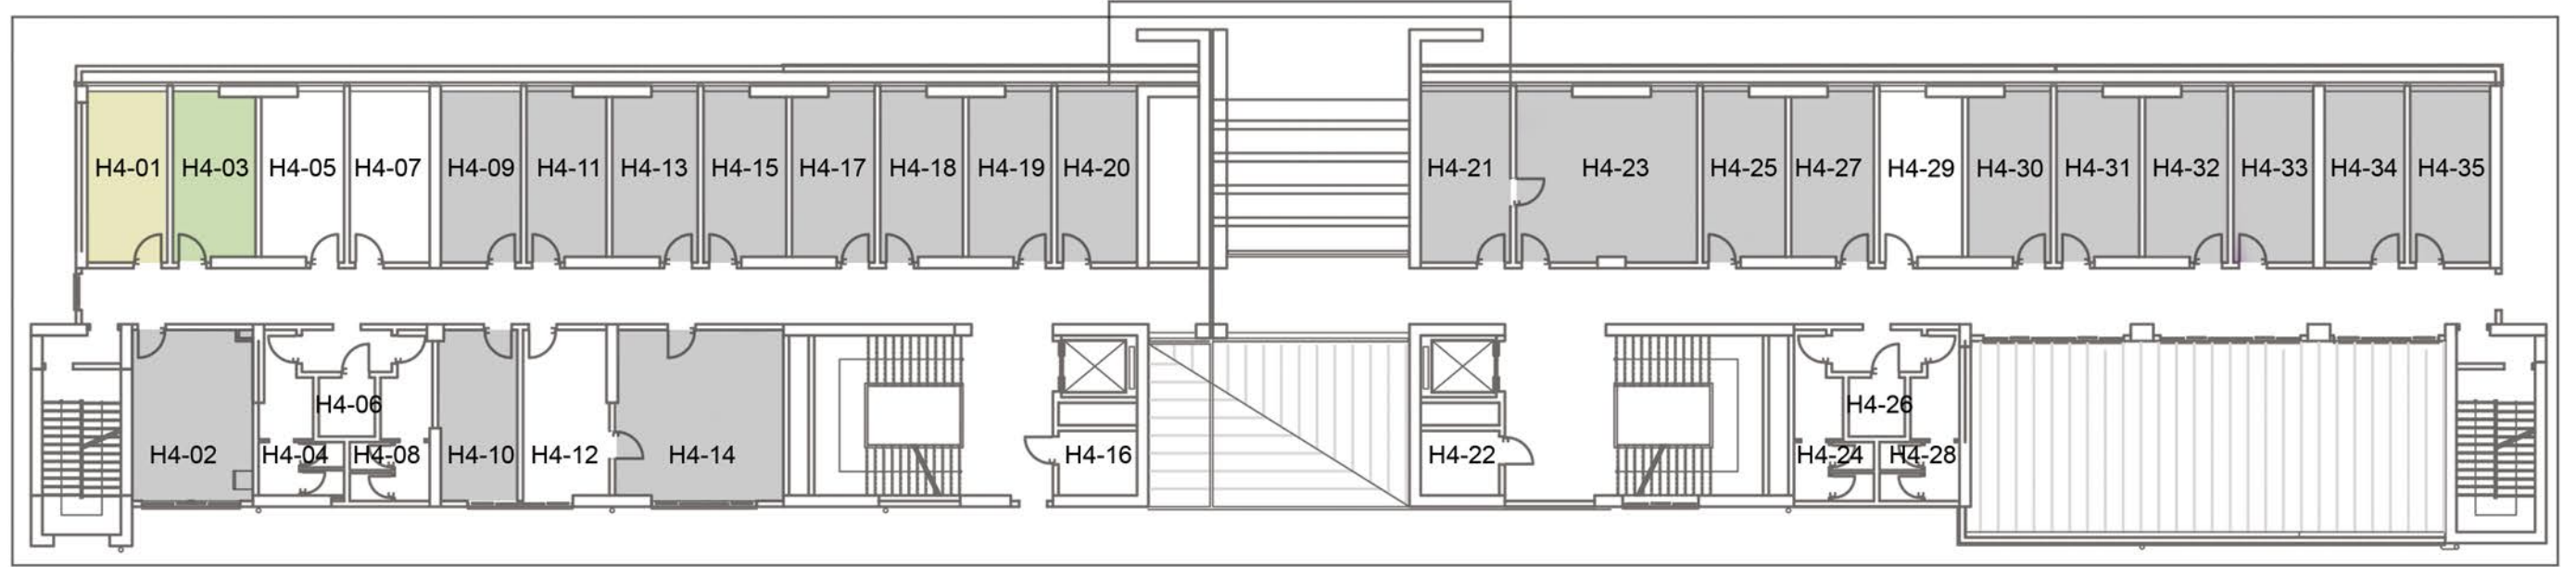

4. KAT PLANI - FOURTH LEVEL FLOOR PLAN

MÜHENDİSLİK VE MİMARLIK FAKÜLTESİ 4. KAT OFİSLERİ - FACULTY OF ENGINEERING AND ARCHITECTURE FOURTH FLOOR OFFICE ROOMS

Mekatronik Mühendisliği Bölümü - Department of Mechatronics Engineering

- H4-01 ■ Dr. Öğr. Üyesi Nail AKÇURA
H4-01 ■ Dr. Öğr. Üyesi Çağdaş KARATAŞ

Bilgisayar Mühendisliği Bölümü - Department of Computer Engineering

- H4-03 ■ Öğr. Gör. Dr. Burak AKYOL

İnşaat Mühendisliği Bölümü - Department of Civil Engineering

- H4-03 ■ Dr. Öğr. Üyesi Şevket Onur KALKAN

ORMAN FAKÜLTESİ 4. KAT OFİSLERİ - FACULTY OF FORESTRY FOURTH FLOOR OFFICE ROOMS