


MÜHENDİSLİK VE MİMARLIK FAKÜLTESİ FACULTY OF ENGINEERING AND ARCHITECTURE

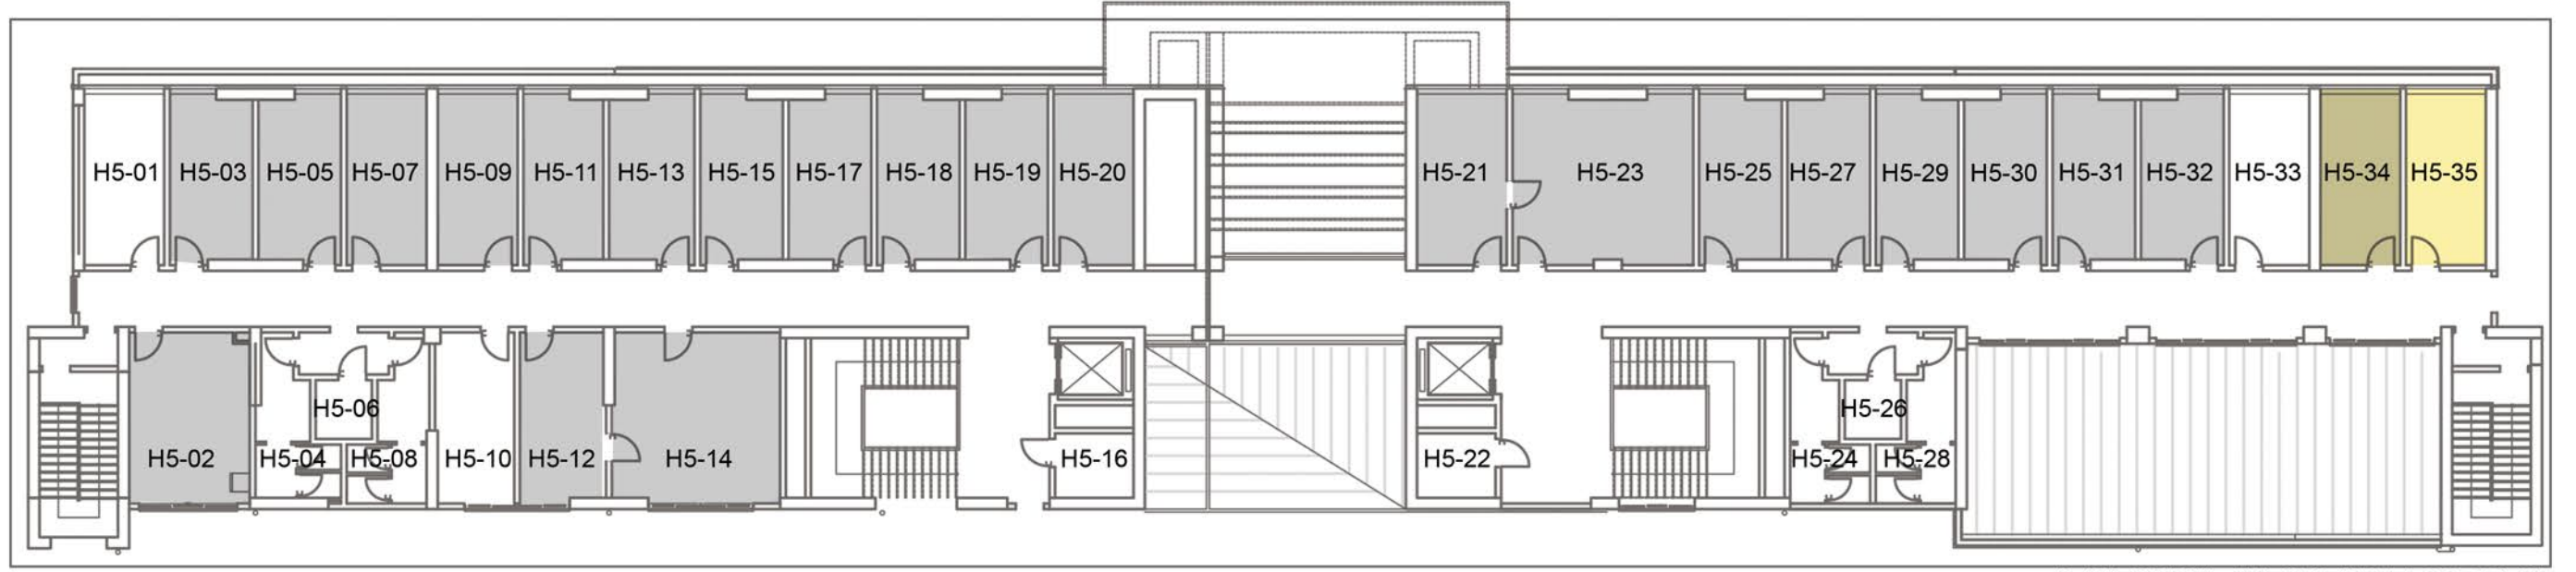

5. KAT PLANI - FIFTH LEVEL FLOOR PLAN

MÜHENDİSLİK VE MİMARLIK FAKÜLTESİ 5. KAT OFİSLERİ - FACULTY OF ENGINEERING AND ARCHITECTURE FIFTH FLOOR OFFICE ROOMS

Biyomedikal Mühendisliği Bölümü - Department of Biomedical Engineering

H5-34 ■ Dr. Öğr. Üyesi Özlem KARABİBER CURA
H5-34 ■ Dr. Öğr. Üyesi Günnur PULAT

■ SU ÜRÜNLERİ FAKÜLTESİ 5. KAT OFİSLERİ - FACULTY OF FISHERIES FIFTH FLOOR OFFICE ROOMS

Elektrik Elektronik Mühendisliği Bölümü - Department of Electrical and Electronics Engineering

H5-35 ■ Dr. Öğr. Üyesi Erhan DEMİROK
H5-35 ■ Dr. Öğr. Üyesi Meryem DENİZ

(Son Güncelleme: 26.05.2023)